


# 位置図：市野沢地内

市野沢污水幹線 3 8 4 号外 5 築造工事

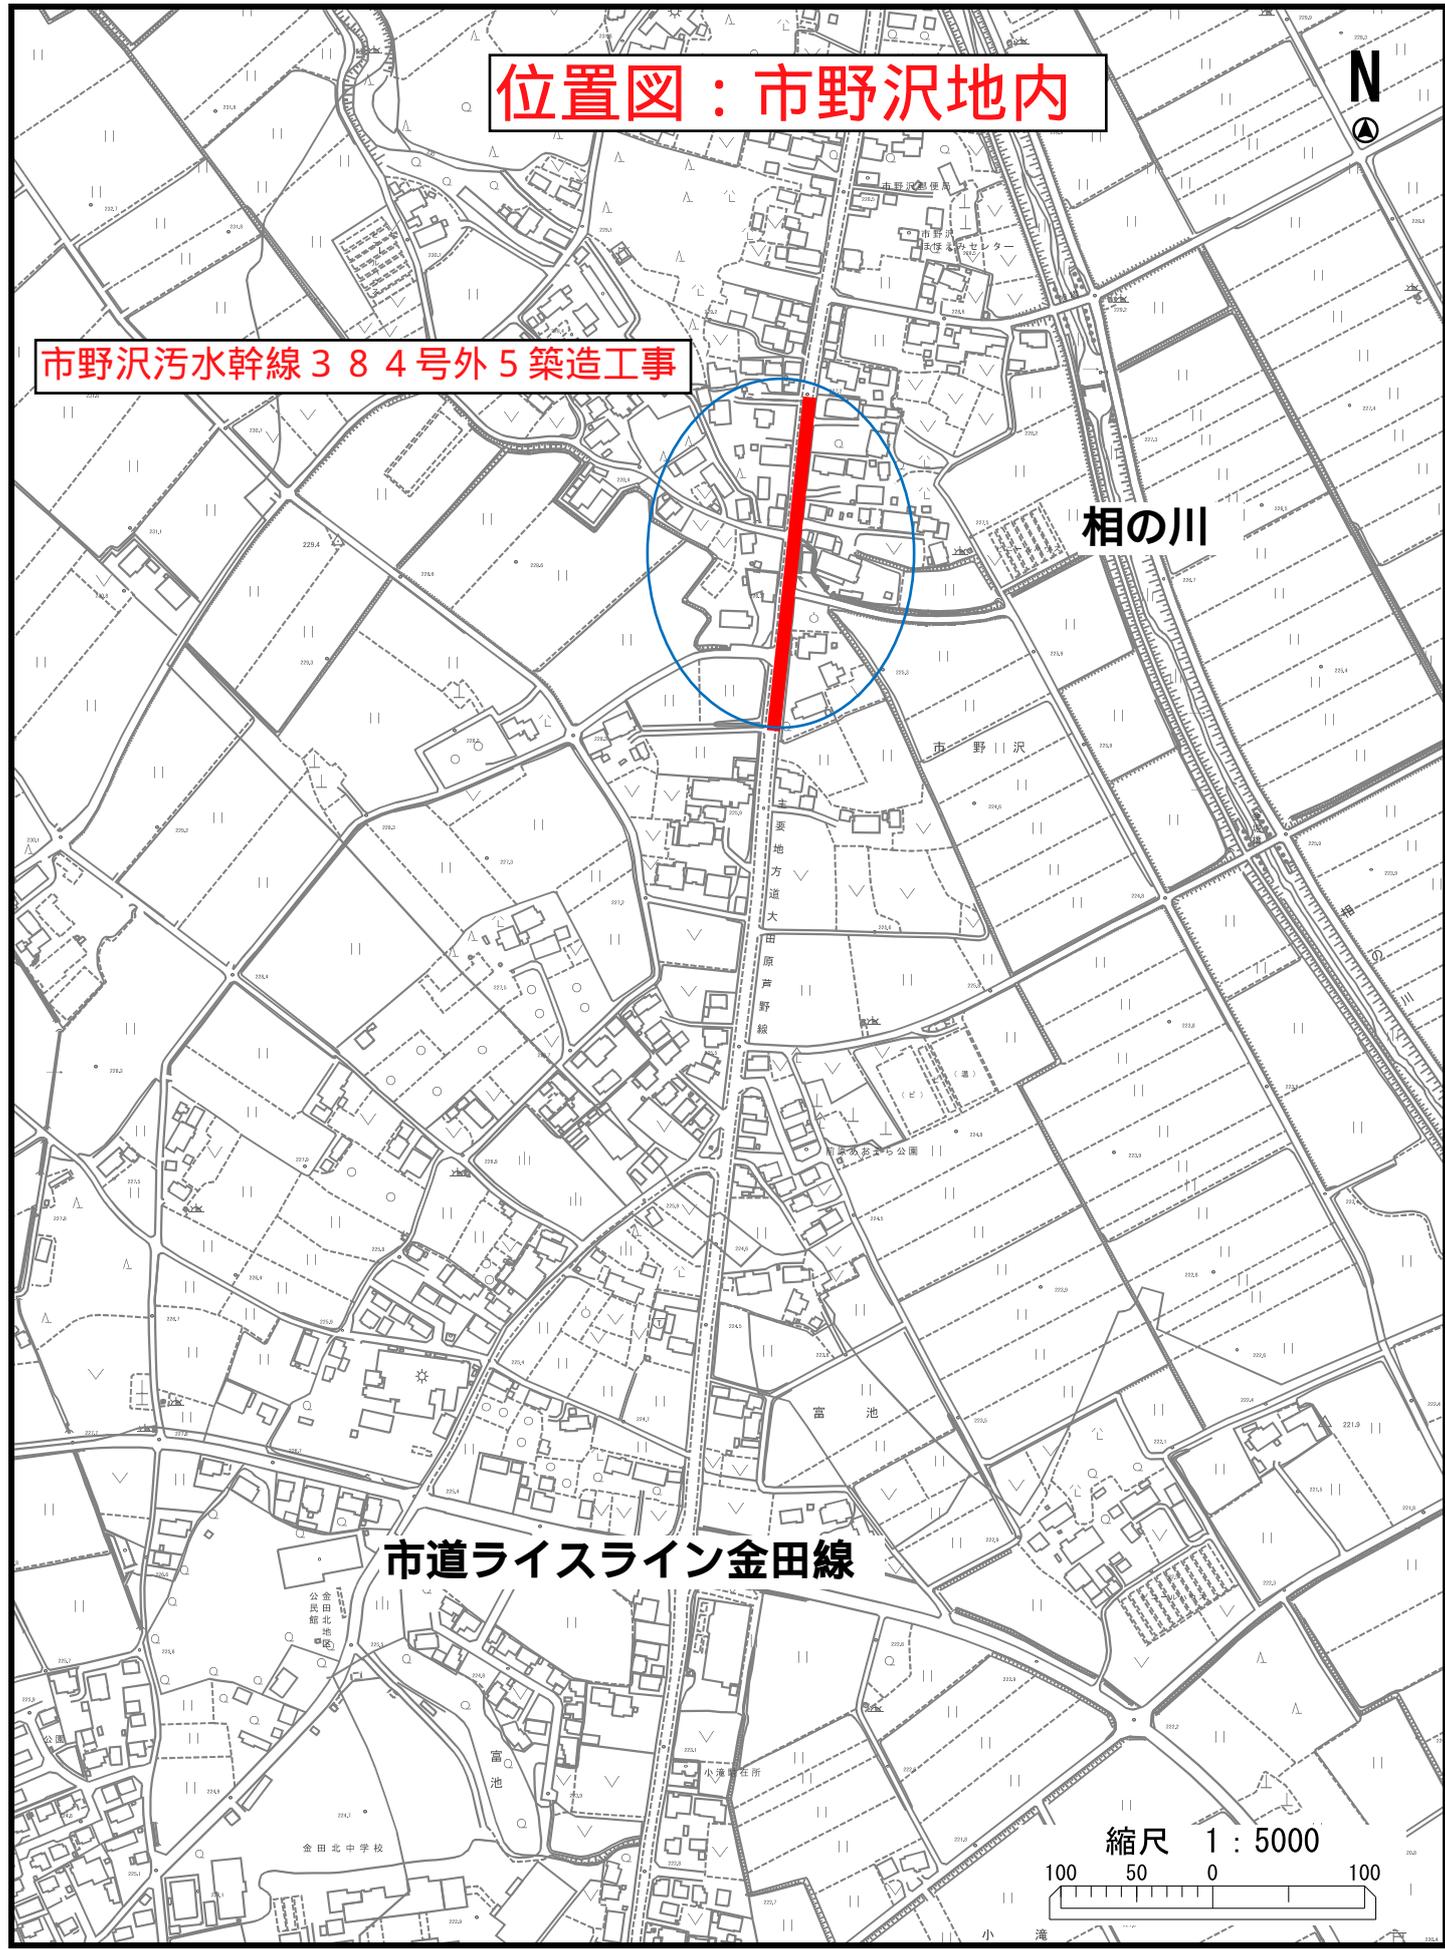

相の川

市道ライスライン金田線

縮尺 1 : 5000

