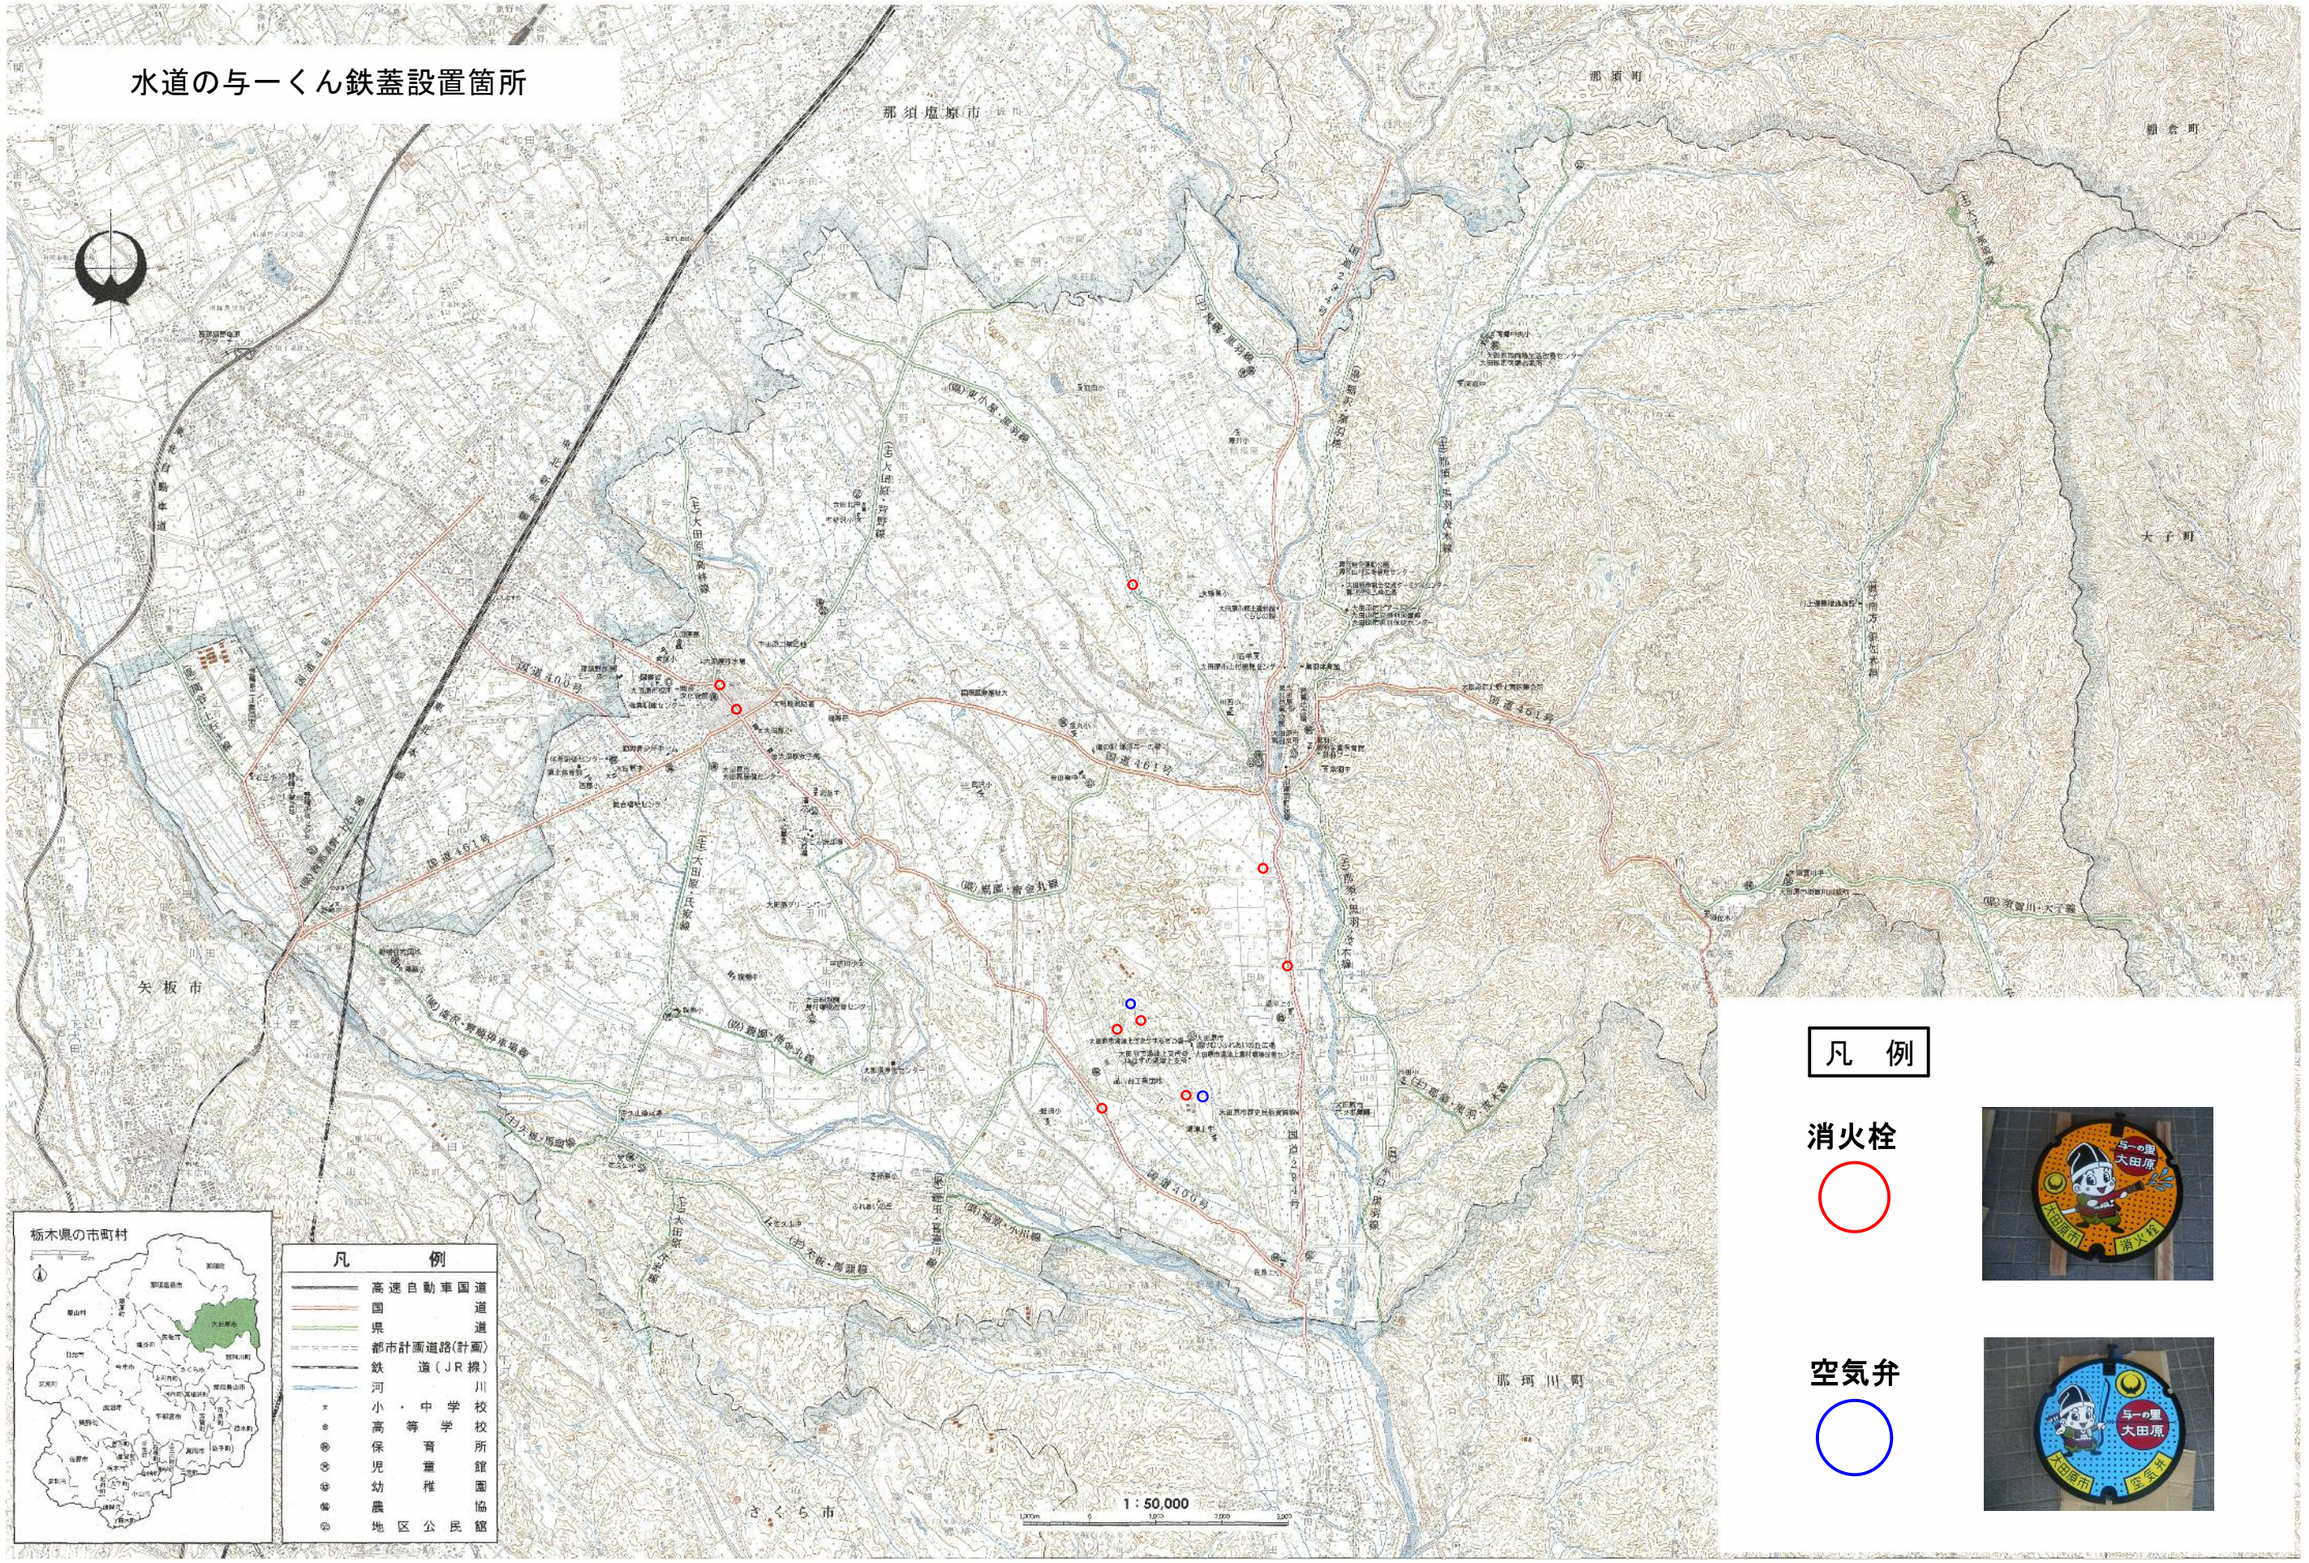水道の与一くん鉄蓋設置箇所