


凡 例	
●	家屋(合併浄化槽なし)
○	家屋(合併浄化槽設置済み)
■	事業所(合併浄化槽なし)
□	事業所(合併浄化槽設置済み)
■	集合住宅(合併浄化槽なし)
■	集合住宅(合併浄化槽設置済み)

凡 例	
—	行政区域界
—	用途地域界
—	処理区域界
—	処理分区界
—	流域下水道幹線及び接続番号
—	事業計画幹線(計画)
—	全体計画幹線
—	圧送管渠
①	幹線及び枝線番号
○	断面(mm)
△	形状勾配(%)
—	延長(m)
—	区画割線及び面積(ha)
●	縦マンホール(内径 700)
●	0号マンホール(内径 750)
■	特1マンホール(内径600X900)
○	小口径マンホール(内径 300)
○	1号マンホール(内径 900)
○	2号マンホール(内径 1200)
○	3号マンホール(内径 1500)
□	特殊マンホール
—	伏 越 し
○	マンホール形式ポンプ場
—	事業計画区域

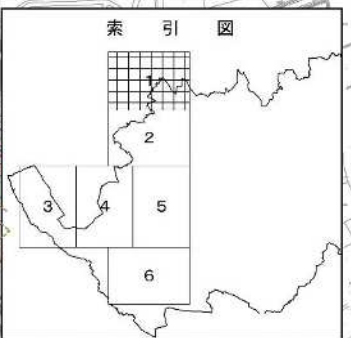

事業名	大田原市生活排水処理構想	
図面名	検討図	1/6
浅香・親園処理分区		汚水
縮尺	1:5,000	調整年月日 令和4年3月 日
栃木県大田原市		
設計者名	オリジナル設計株式会社	

図 3.3.2 検討単位区域図 (1/6)

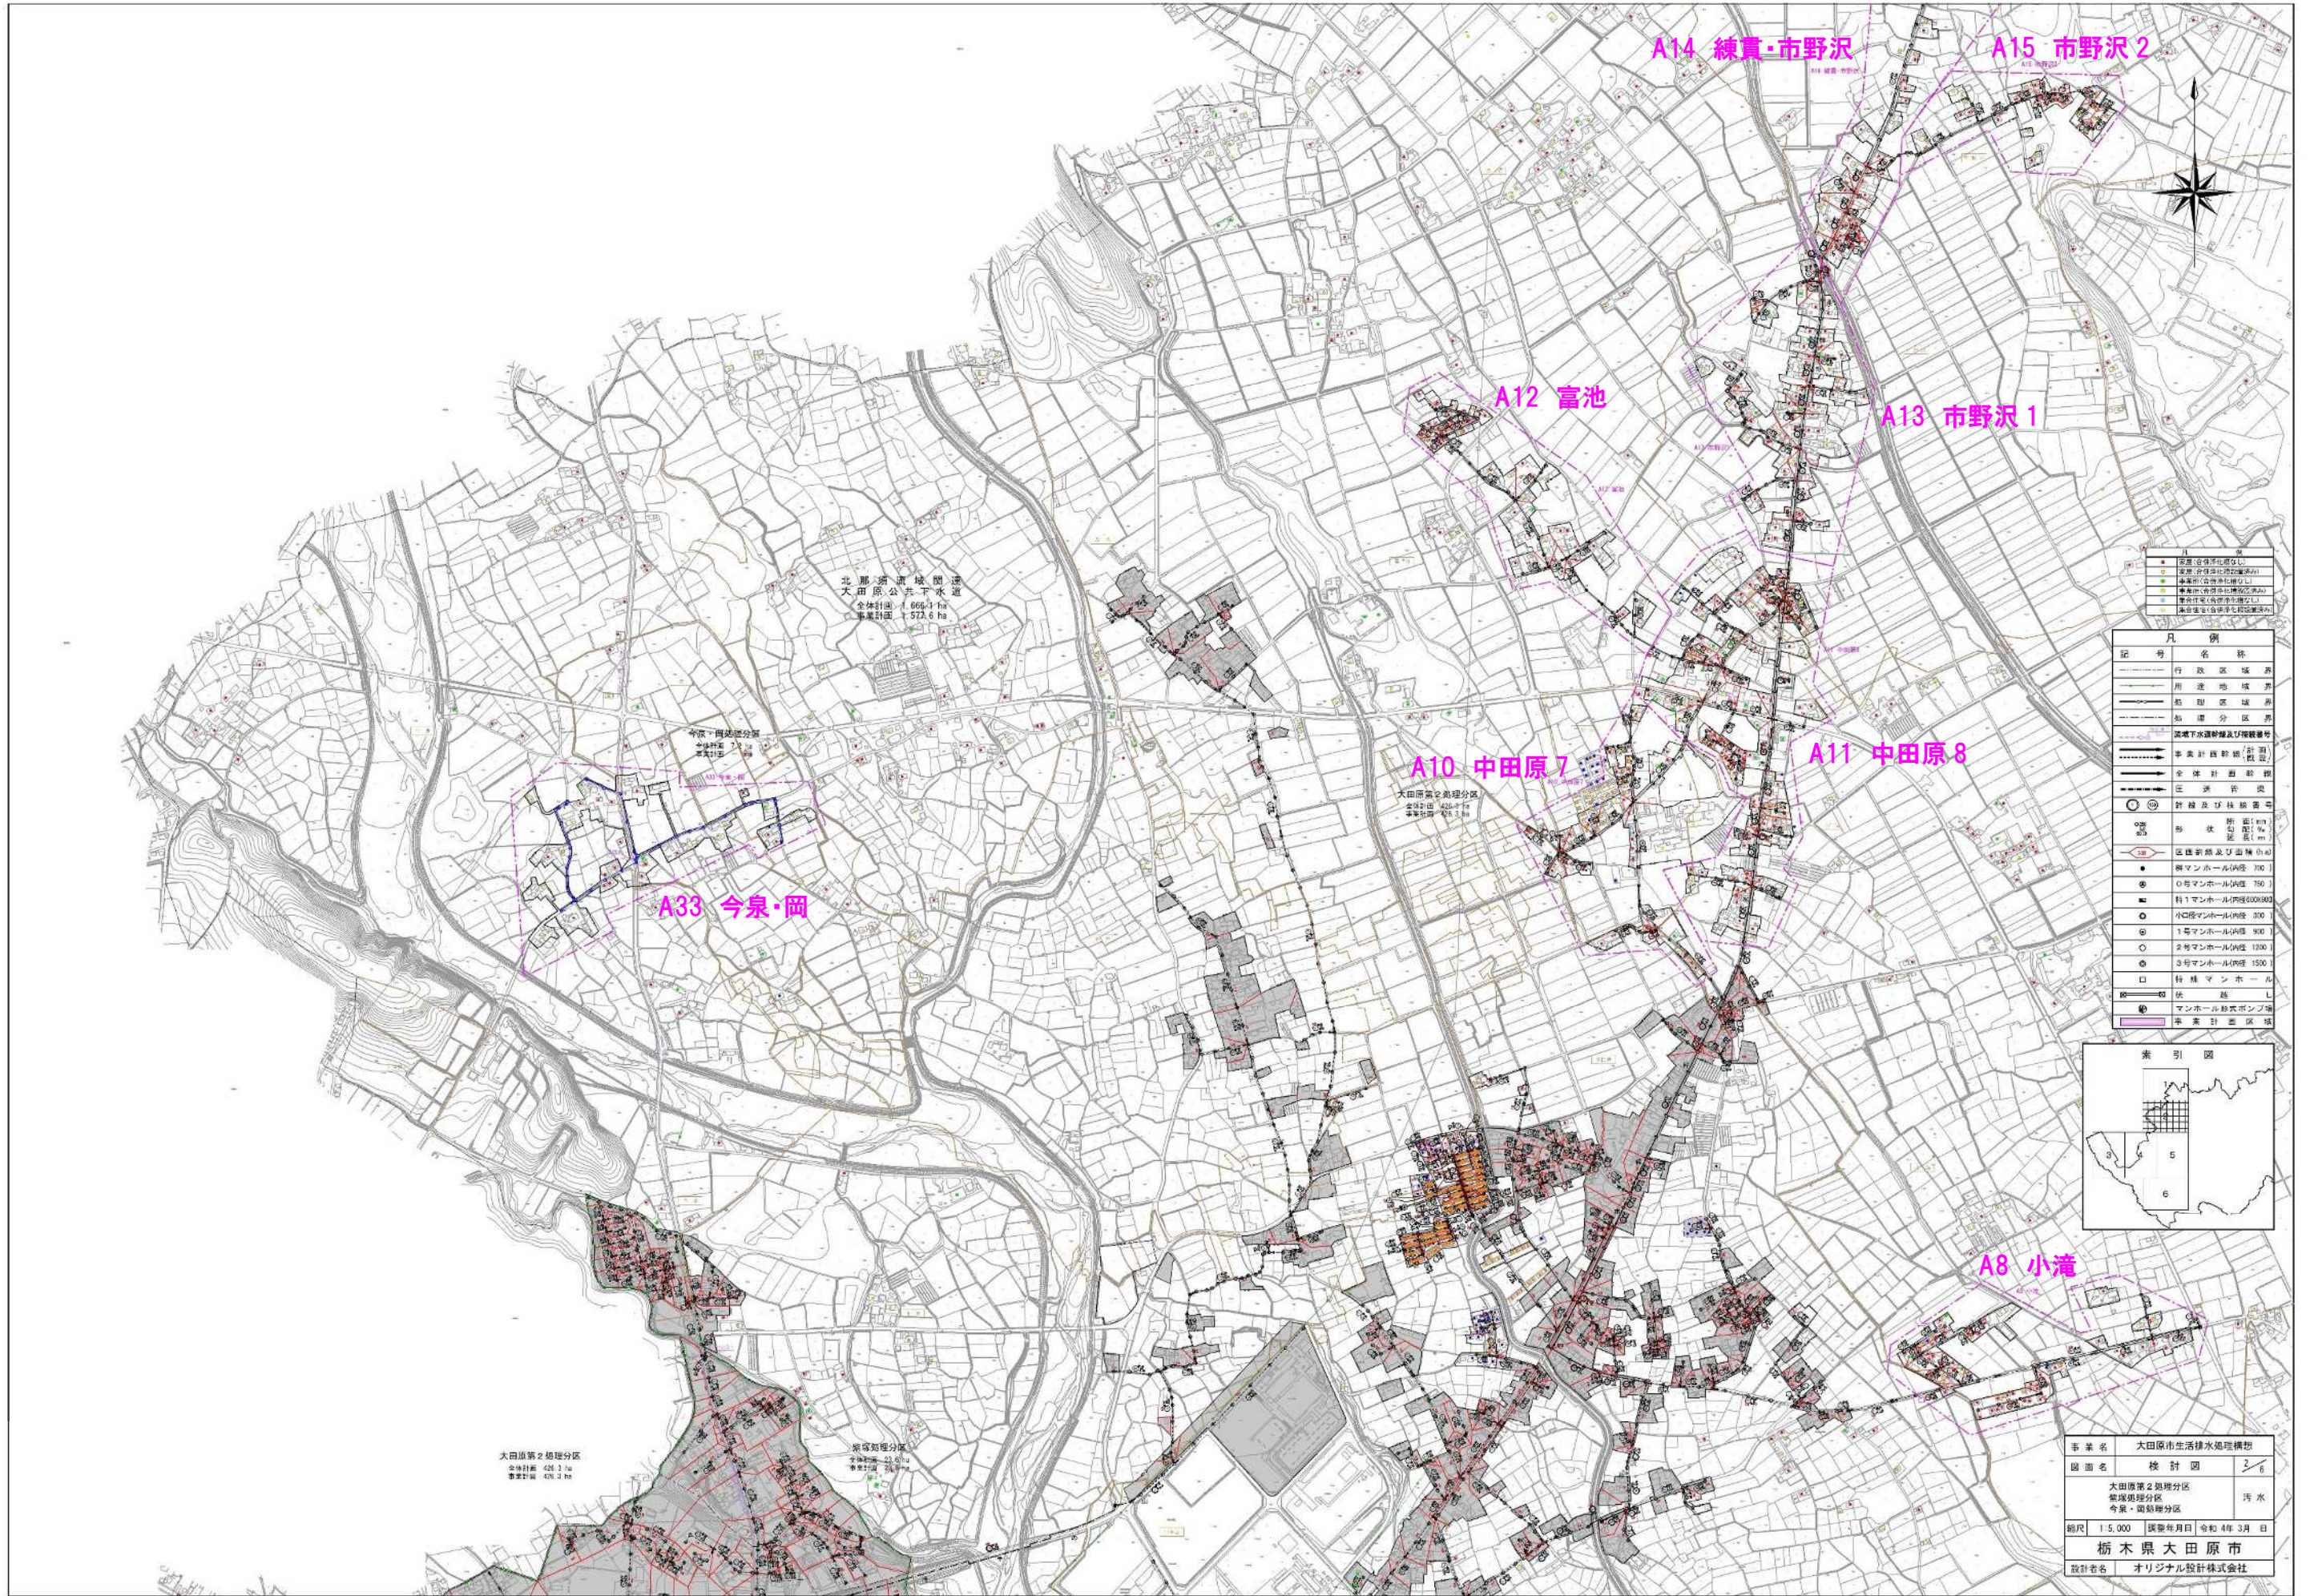


図 3.3.2 検討単位区域図 (2/6)

